

LEV. TOPOGRAFICO
PARQUEADERO LA MINORISTA
ESCALA 1:500

DESCRIPCION	AREA	
	M2	Has.
AREA TOTAL LOTE	5.659,28	0,884


CONVENCIONES			
CAJA	VALVULA	MOJON DE GAS	
VALVULA DE GAS	CONTADOR	POS ENERGIA ILMINA	
POSTE ENERGIA	CAMARA TELEFONO	POSTE TELEFONO	
MH ALCANTARILLADO	SEMAFORO	SEMAFORO	
TELEFONO PUBLICO-CAB TEL.	MANHOLE ENERGIA	POSTE LAMPARA	
POSTE TRANSFORMADOR	POSTE	SUMIDERO	
CAJA ENERGIA	ESTACION	POSTE VALLA	
ANILLO PUBLICO ANILLO LUMINOSO	MOJON	REFLECTOR	
ASTA DE BANDERAS	PT ALUMBRADO Y TEL.	CAMARA VIDEO VIGIL.	



LEVANTÓ:
ARQUITOP SAS
APROBÓ:




FECHA:
MAYO DEL 2023
NOMBRE ARCHIVO:
PARQUEADERO LA MINORISTA-AMARRE MAGNA.DWG
PLANO: 1/1 ESC. 1:500

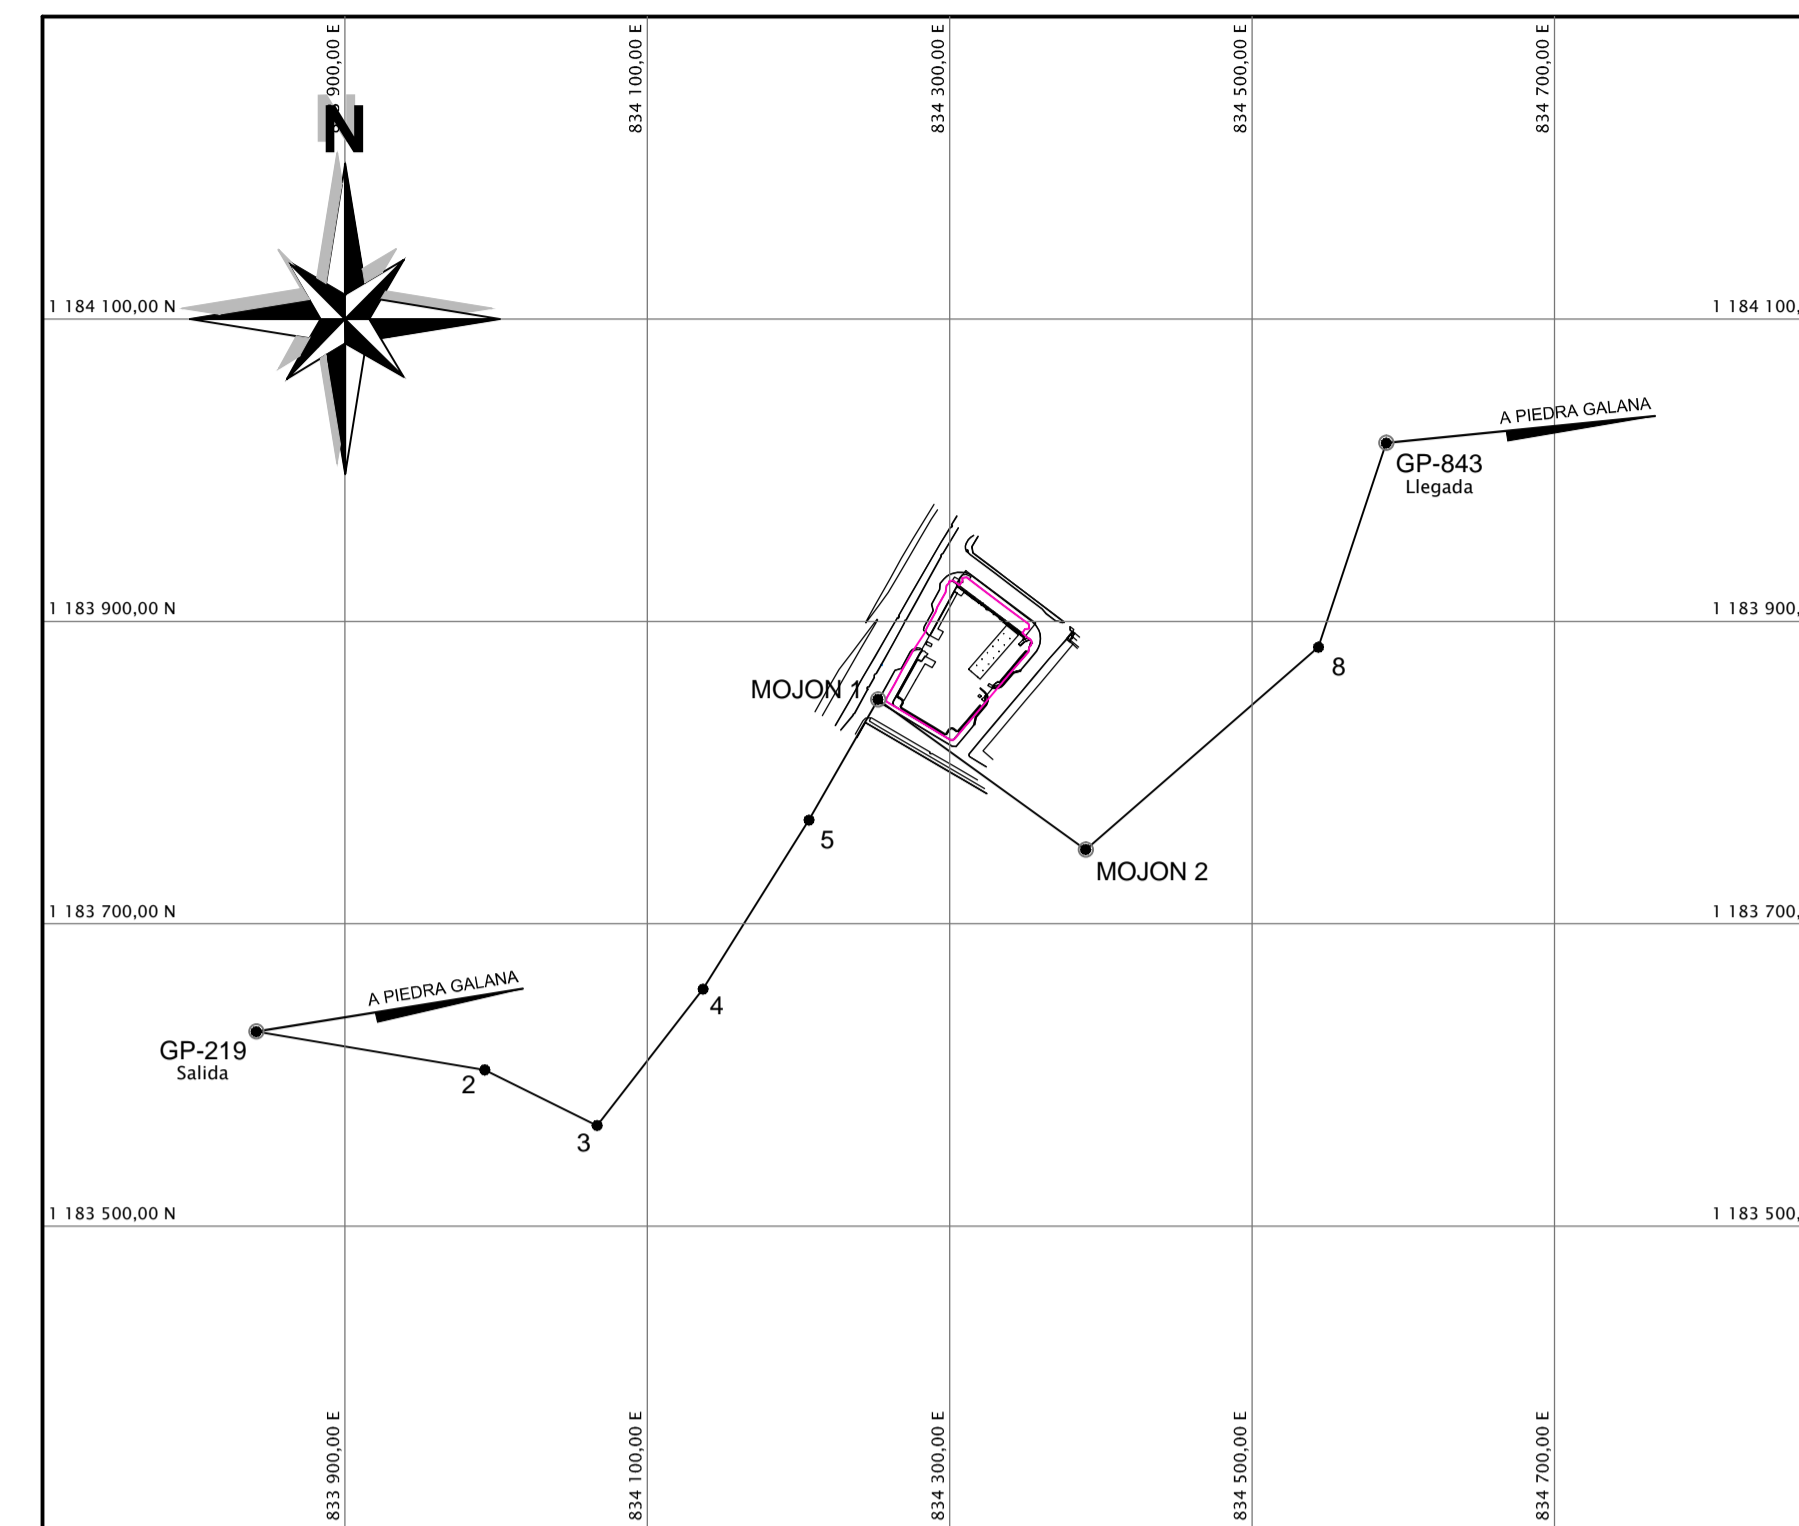


AMARRE GEODESICO
PARQUEADERO LA MINORISTA
ESCALA 1:5000

PUNTO	COORDENADAS		COTA
	NORTE	ESTE	
MOJON 1	1183848.329	834252.574	1461.191
MOJON 2	1183749.085	834389.977	1462.625

NOTA:
Amarre Geodesico realizado en coordenadas MAGNA (O.MED.2010)

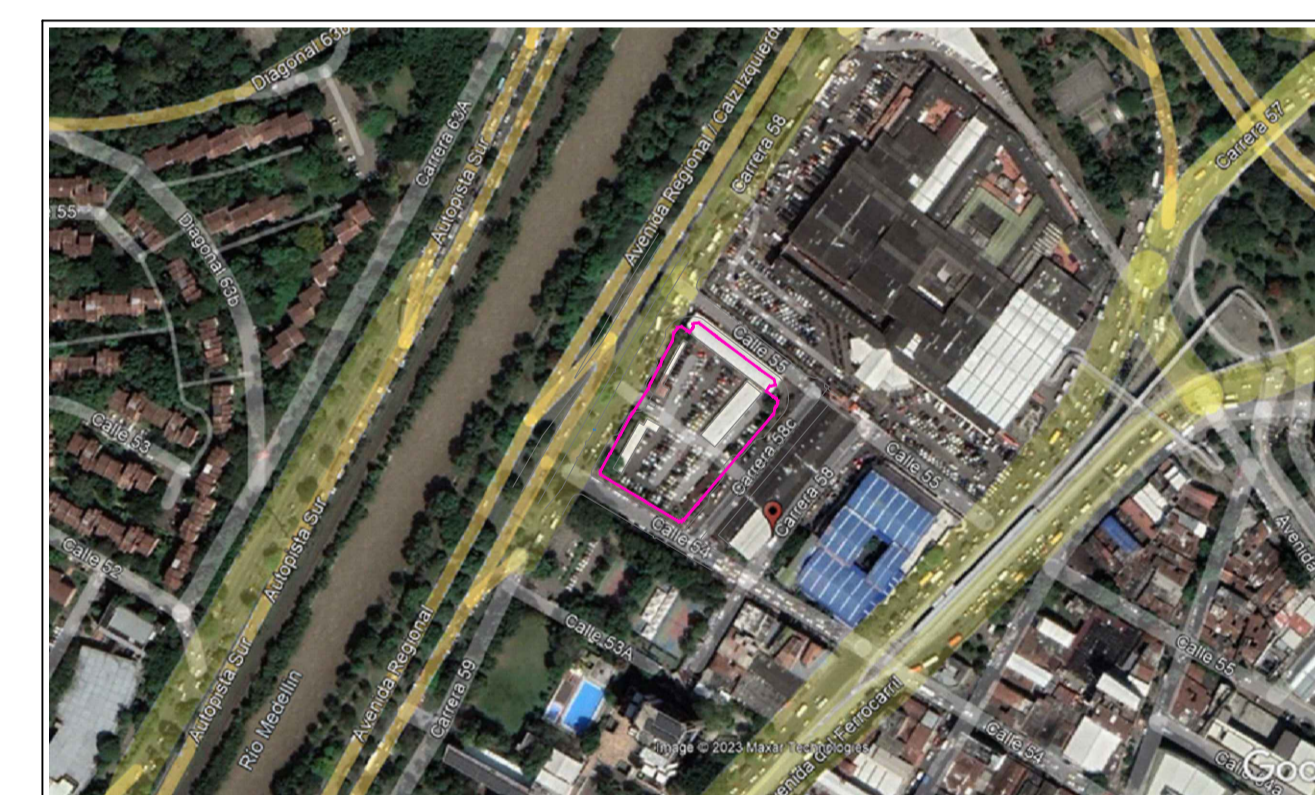

LOCALIZACION
PARQUEADERO LA MINORISTA

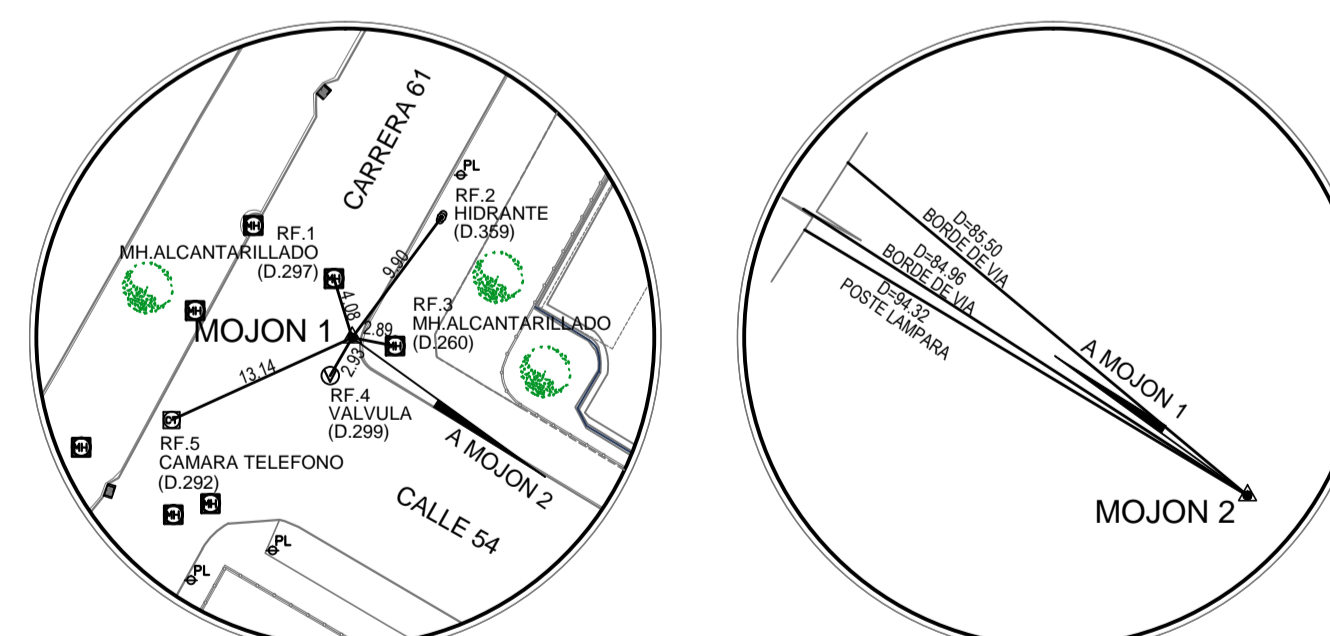

REFERENCIAS MOJONES
PARQUEADERO LA MINORISTA
ESCALA 1:500

PARQUEADERO LA MINORISTA COORDENADAS LINDERO		
DETALLE	NORTE	ESTE
1	1183848.533	834258.052
2	1183849.224	834258.384
3	1183858.245	834263.399
4	1183868.109	834268.800
5	1183878.185	834274.361
6	1183879.726	834275.351
7	1183893.343	834284.242
8	1183894.964	834284.669
9	1183896.389	834285.322
10	1183906.236	834290.656
11	1183909.421	834291.747
12	1183919.081	834297.255
13	1183923.589	834297.886
14	1183926.009	834300.059
15	1183926.378	834299.712
16	1183926.551	834299.853
17	1183927.043	834302.066
18	1183927.019	834302.256
19	1183924.788	834305.318
20	1183924.602	834305.502
21	1183923.801	834306.428
22	1183926.148	834308.097
23	1183926.850	834308.596
24	1183928.672	834308.349
25	1183929.112	834311.356
26	1183921.573	834321.141
27	1183910.356	834335.997
28	1183904.154	834344.225
29	1183898.233	834352.409
30	1183895.304	834352.822
31	1183894.734	834349.871
32	1183892.223	834347.987
33	1183889.157	834351.761
34	1183888.220	834352.982
35	1183887.952	834353.410
36	1183885.463	834354.294
37	1183884.011	834352.567
38	1183883.127	834352.757
39	1183879.836	834352.094
40	1183871.289	834344.704
41	1183864.583	834339.010
42	1183858.998	834334.314
43	1183845.748	834323.059
44	1183844.947	834322.422
45	1183833.270	834312.526
46	1183831.432	834311.040
47	1183822.493	834303.382
48	1183822.171	834303.085
49	1183821.676	834302.322
50	1183821.578	834301.953
51	1183821.510	834301.277
52	1183821.568	834300.745
53	1183821.584	834300.427
54	1183832.314	834282.633
55	1183843.687	834263.749
56	1183847.051	834258.146
1	1183848.533	834258.052

AREA = 5.659,28 M2

PARQUEADERO LA MINORISTA INVENTARIO DE ARBOLES				
DETALLE	ESPECIE	D.TALLO	ALTURA	SOMBRA
194	ARBOL	0.30	6.00	4.00
195	ARBOL	0.30	6.00	4.00
196	ARBOL	0.30	6.00	4.00
197	ARBOL	0.30	6.00	4.00
198	ARBOL	0.30	6.00	4.00
199	ARBOL	0.30	6.00	4.00
200	ARBOL	0.30	6.00	4.00
201	ARBOL	0.30	6.00	4.00
202	ARBOL	0.30	6.00	4.00
203	ARBOL	0.30	6.00	4.00
204	ARBOL	0.30	6.00	4.00
205	ARBOL	0.30	6.00	4.00
206	AGUACATE	0.30	7.00	5.00
250	ALMENDRO	0.50	8.00	8.00
251	ARBOL	0.30	7.00	4.00
252	ARBOL	0.30	6.00	3.50
253	PALMA	0.25	5.00	2.50
254	ARBOL	0.30	6.00	3.00
301	ARBOL	0.50	8.00	5.00
302	ARBOL	0.25	9.00	4.00
303	ARBOL	0.25	6.00	3.00
425	ARBOL	0.25	6.00	3.00
426	ALMENDRO	0.25	6.00	3.00
537	MANGO	0.30	6.00	3.00
538	VAINILLO	0.50	8.00	4.00
539	ALMENDRO	0.25	8.00	4.00
540	MANGO	0.25	8.00	4.00
541	ALMENDRO	0.25	5.00	4.00
580	ARBOL	0.30	7.00	3.00
581	ARBOL	0.30	7.00	3.00
582	ARBOL	0.30	7.00	3.00
583	ARBOL	0.30	7.00	3.00
617	ARBOL	0.30	7.00	3.00
2131	ARBOL	0.25	8.00	7.00
2132	AGUACATE	0.07	1.50	1.20
2133	ARBOL	0.20	4.00	4.00
2134	ARBOL	0.05	3.50	1.30
2135	ARBOL	0.25	5.00	5.00
2136	ARBOL	0.25	7.00	4.50
2137	ARBOL	0.20	5.00	5.00
2138	MANGO	0.50	8.00	8.00
2264	PAPAYO	0.15	3.00	1.00
2265	AGUACATE	0.20	8.00	5.00